


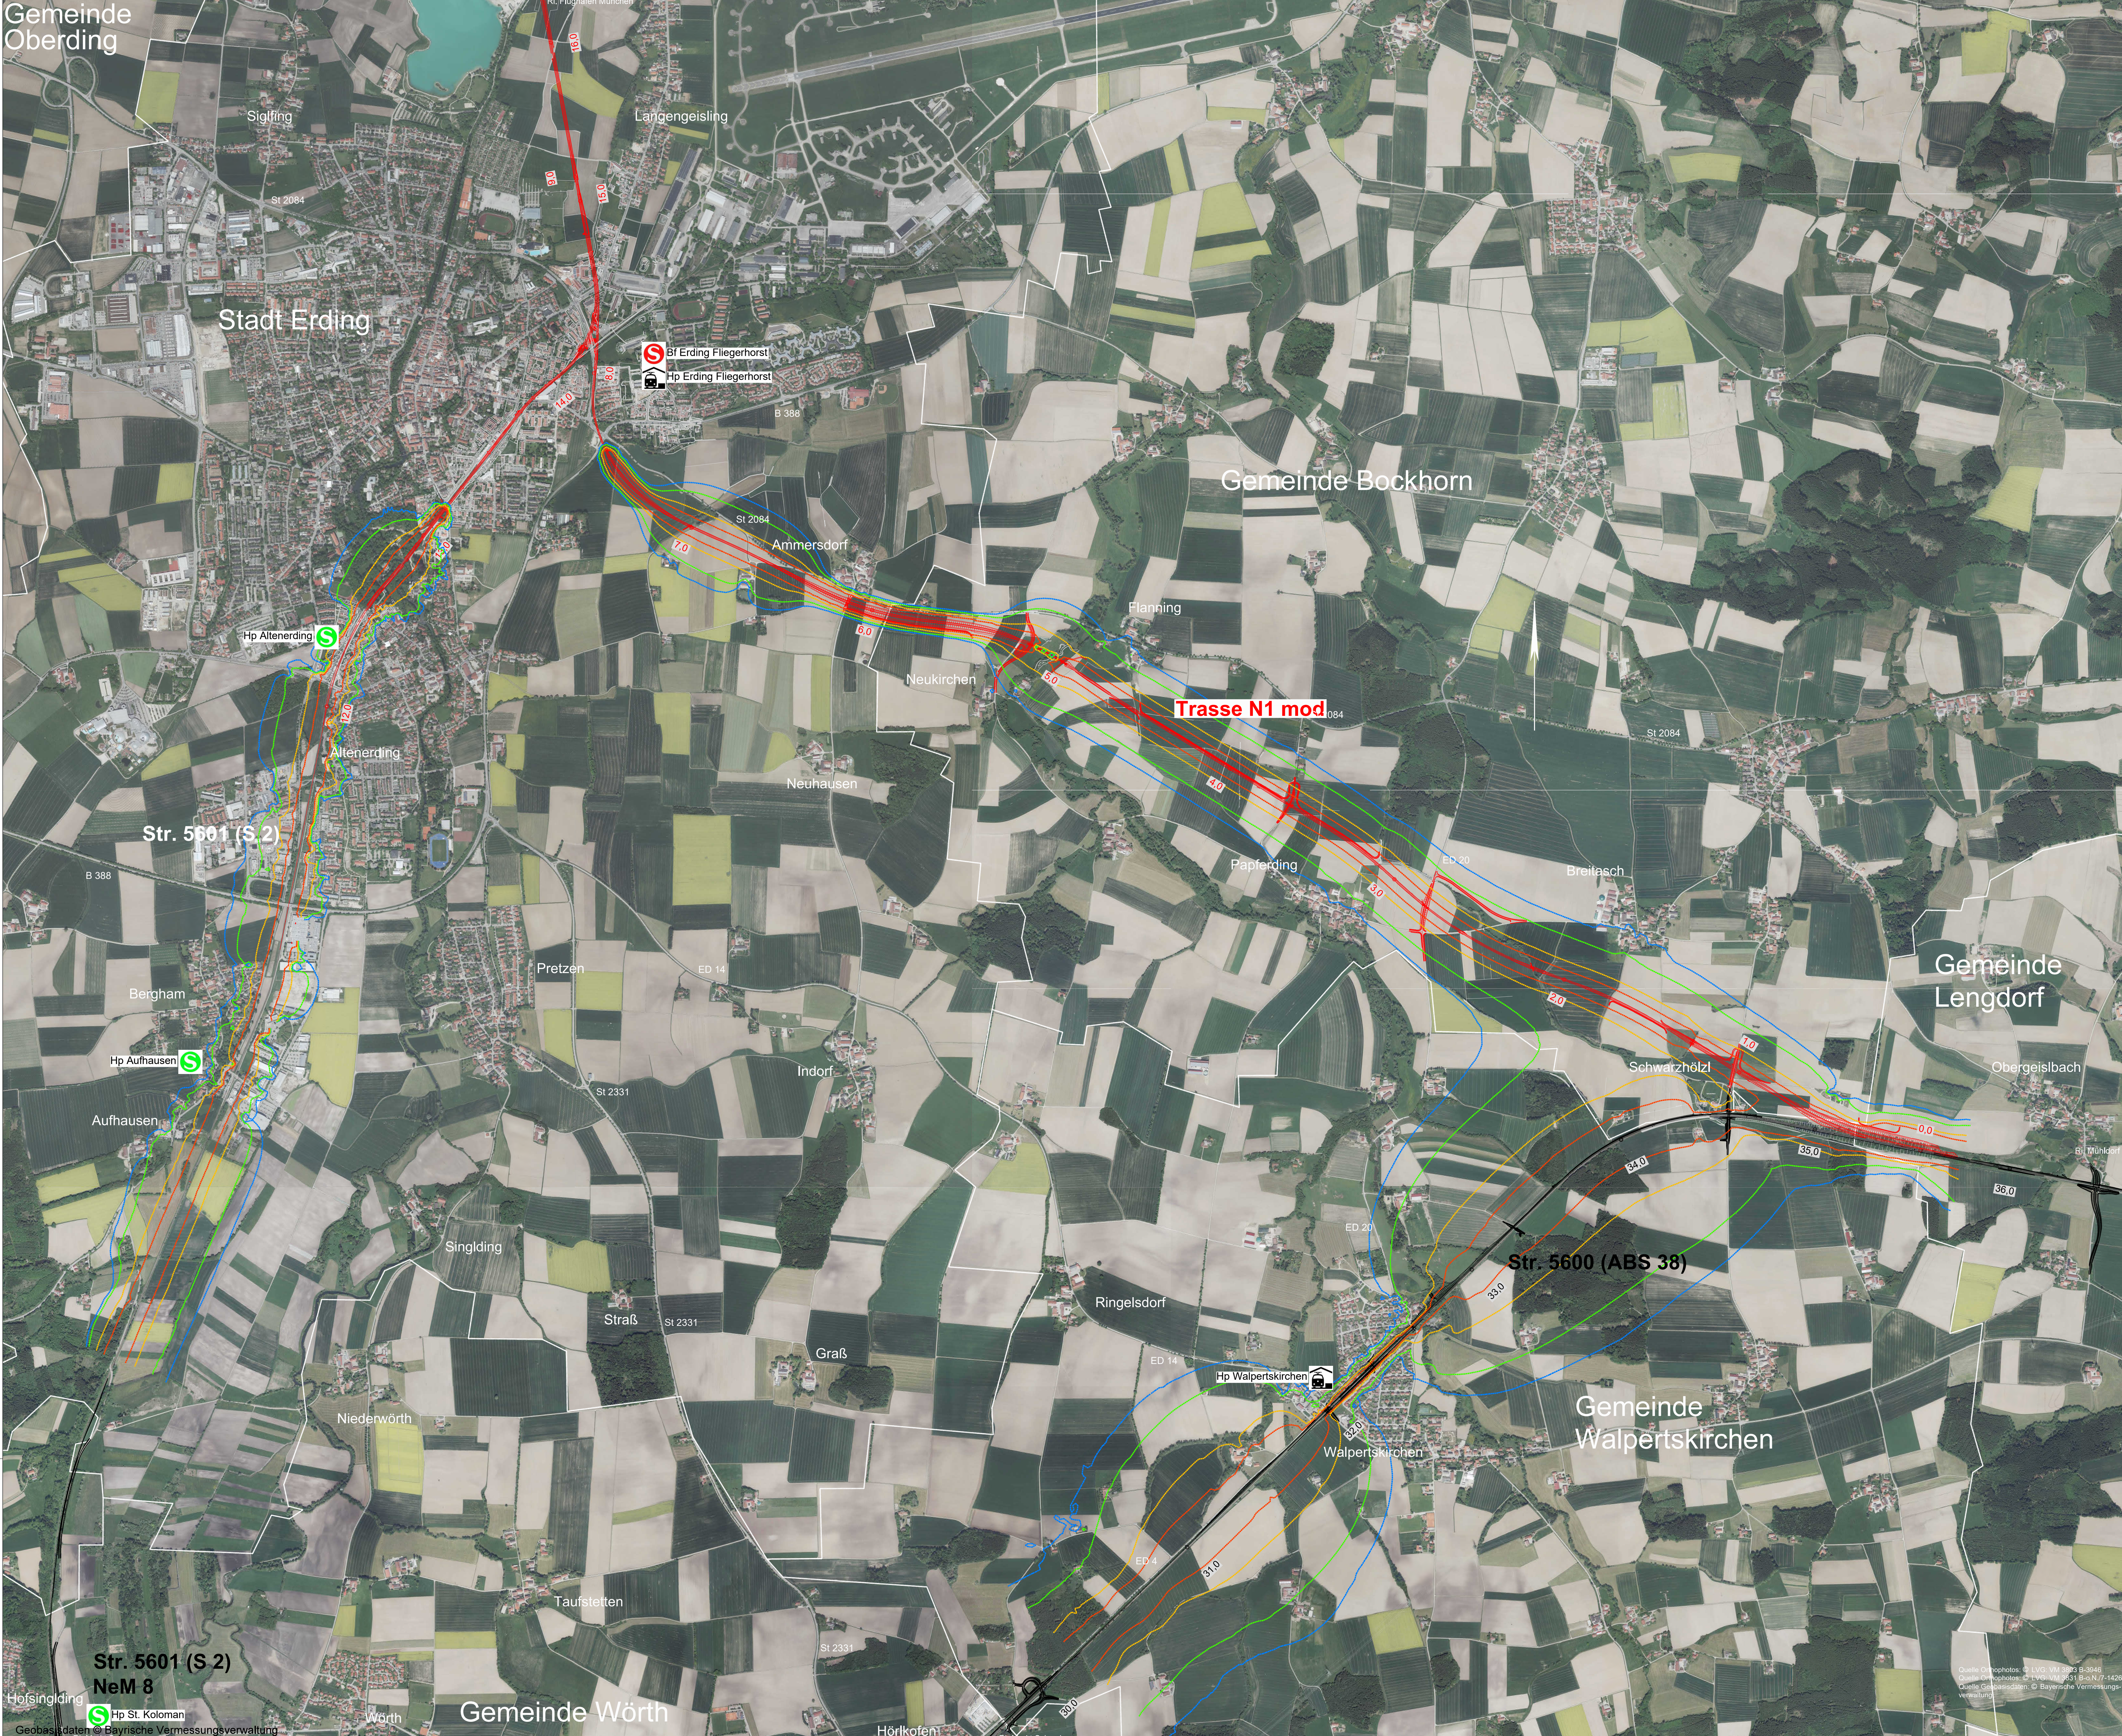

Legende:

- Bestand
- Planung
- Planung unterirdisch bzw. verdeckt
- Planung Dritter, nachrichtlich
- Planung anschließender Planfeststellungsabschnitte

Linien gleichen Beurteilungspegels nachts in Höhe 2. Obergeschoß

- 47 dB(A) ohne Schallschutz
- 49 dB(A) ohne Schallschutz
- 54 dB(A) ohne Schallschutz
- 59 dB(A) ohne Schallschutz

Planungsgrundlage	Stand	Quelle
digitale Flurkarten	01/14	LVG München
terrestrische Vermessung	01/14	Büro Stiffinger
Auswertung Befliegung	07/07	Karner Ingenieure GmbH

Zur Wahrung der Urheberrechte ist eine Weitergabe an andere Nutzer nicht zulässig.

Die Übersichtspläne mit Trassenvarianten, Unterlage 2.3.1 - 2.3.5 des PFA 6 entsprechen inhaltlich Anlage 3.3.1 - 3.3.6 des PFA 4.2.

- nur zur Information -

Unterlage 2.3.2


Übersichtsskizze

Übersichtsplan

